


19950

13150

11141

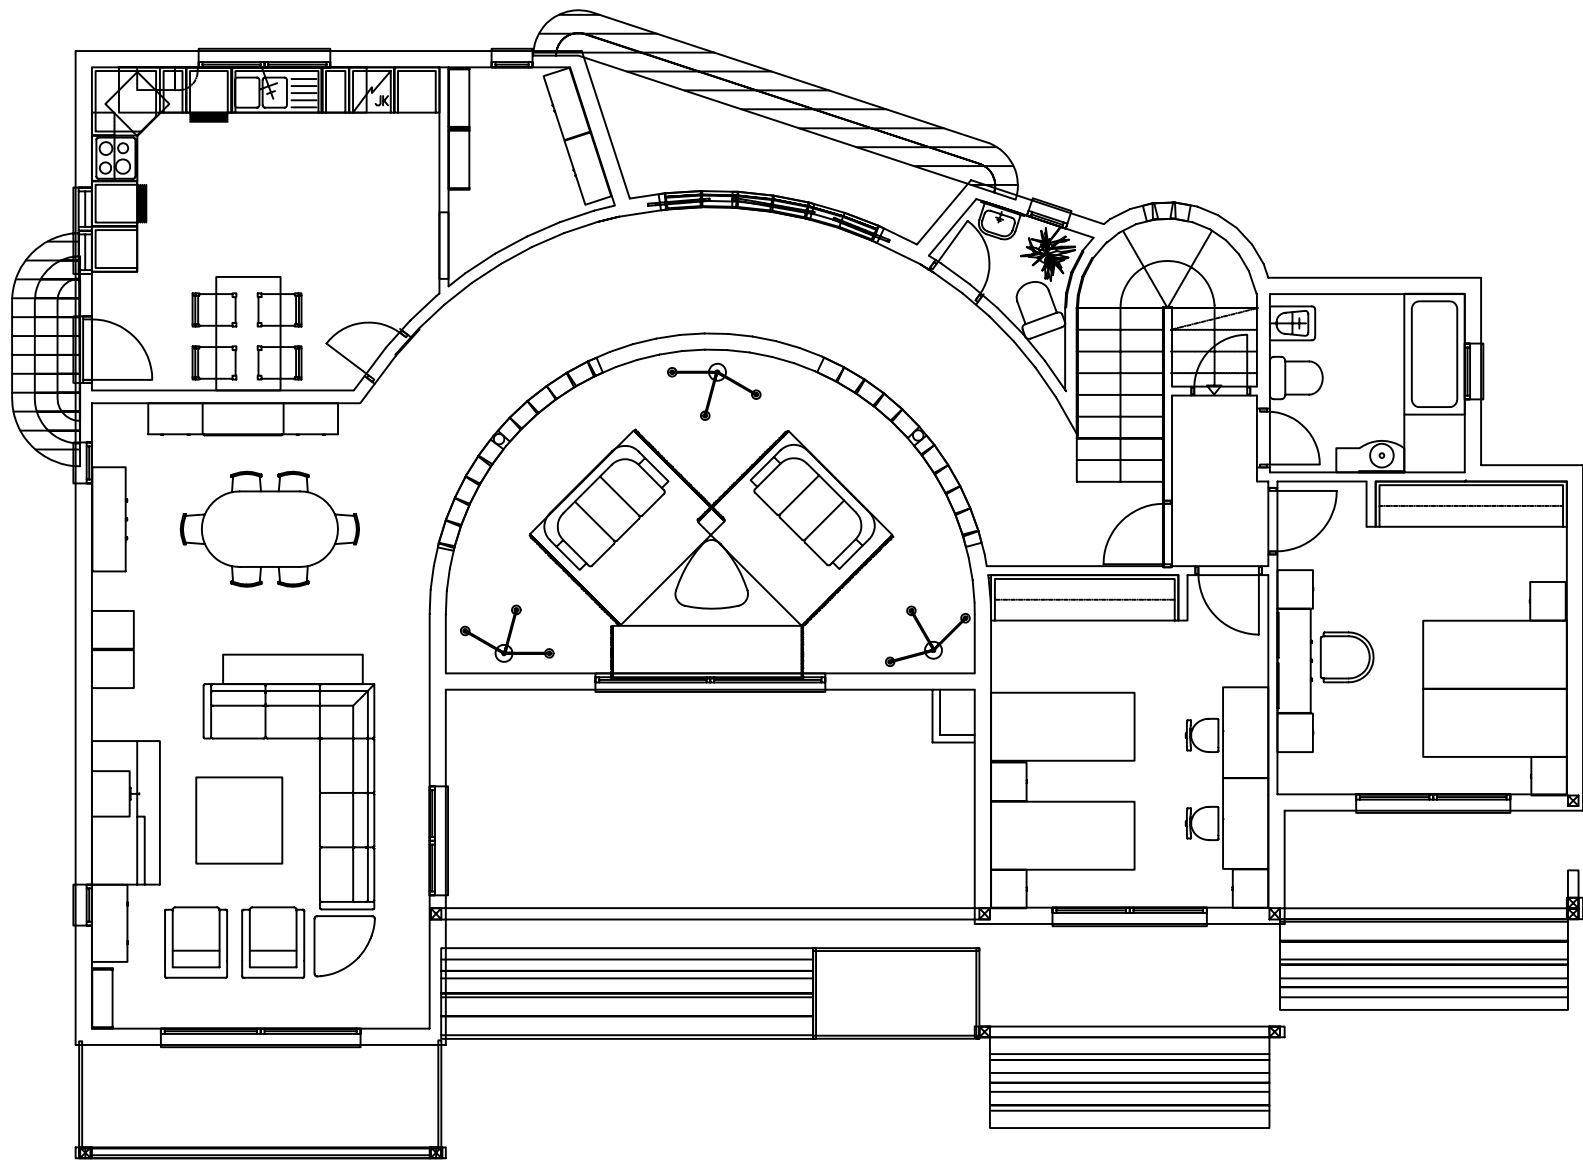

PLANTA BAJA 214.89 m2
 PLANTA PISO 59.48 m2
 SUPERFICIE TOTAL CONSTRUIDA 274.37 m2

PROYECTO ESTRUCTURAL PARA MOD. BO-274		FECHA
UNA VIVIENDA UNIFAMILIAR		DATE
DESCRIPCION	PLANTA BAJA	ESCALA
EL PROPIETARIO	EL ARQUITECTO	1: 50
	CLG ENGINEERING S.L.	PLANO No: 01

CLG ENGINEERING S.L.