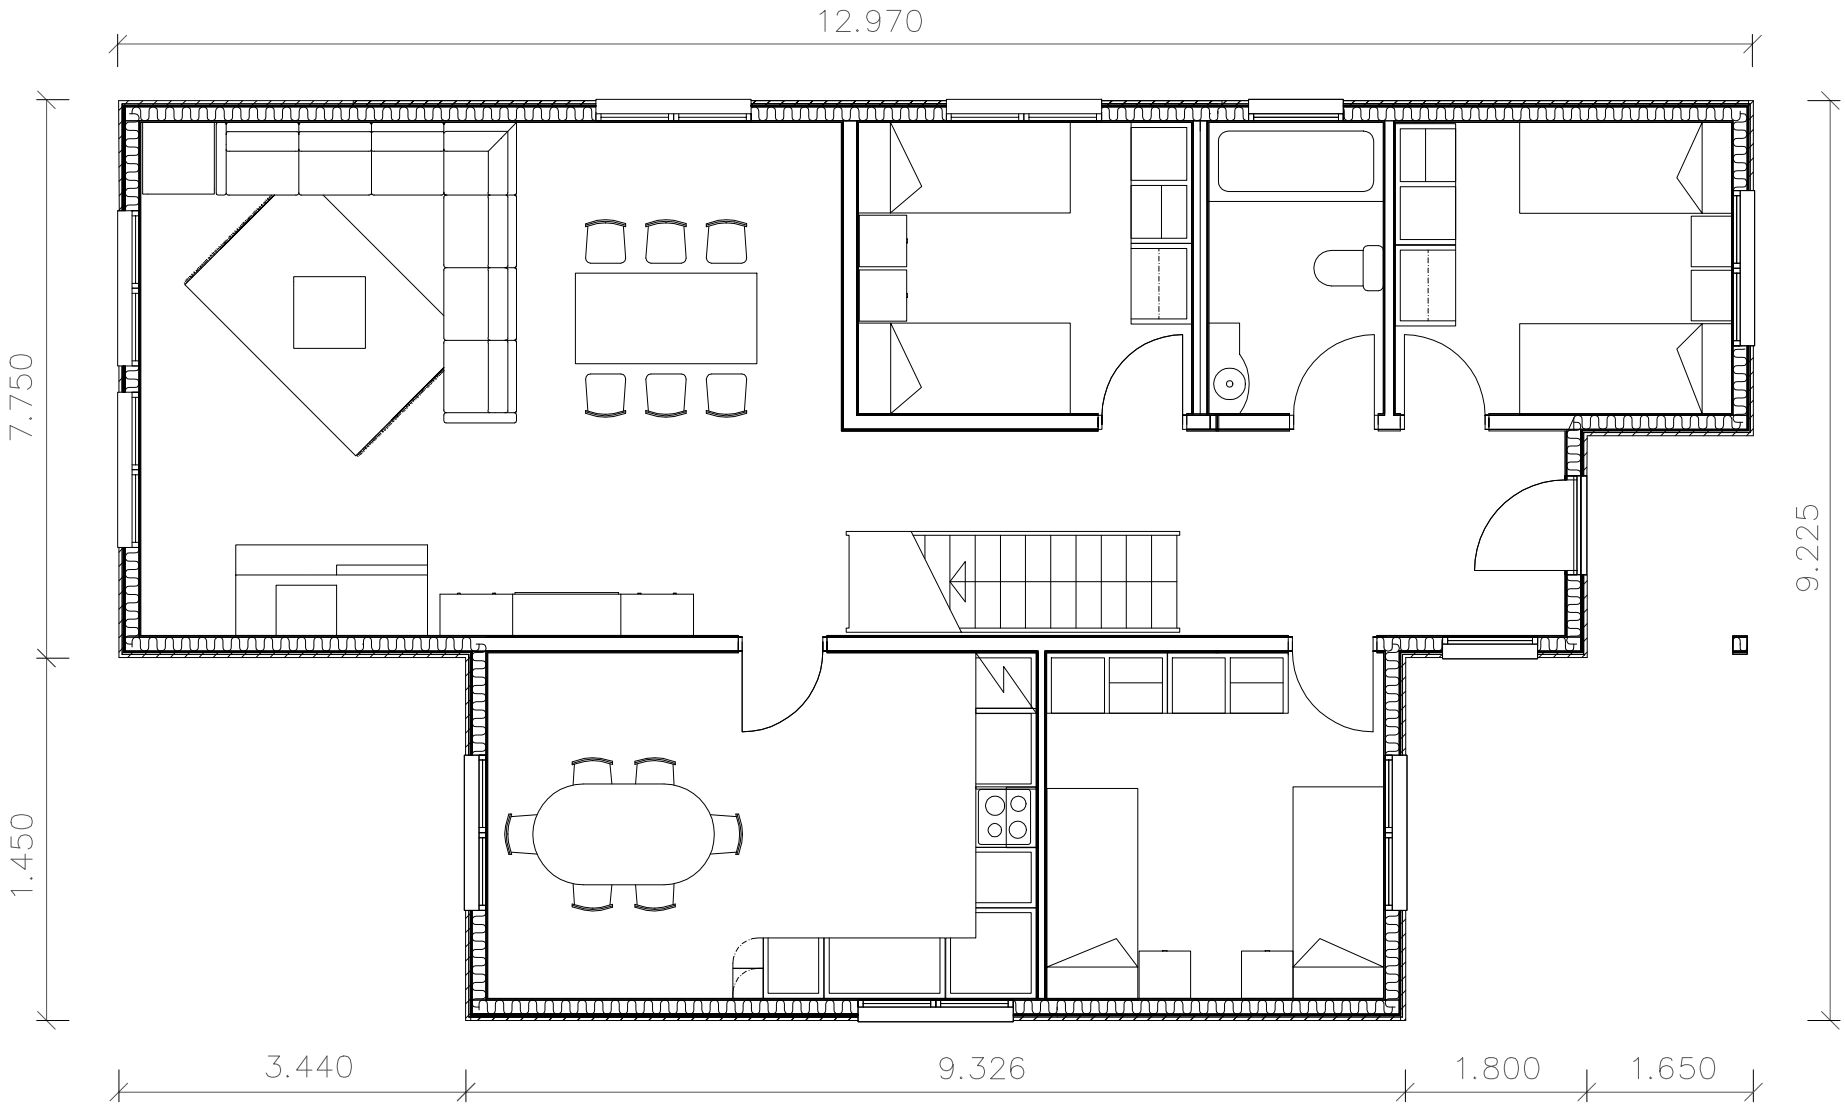

PLANTA BAJA: 118.9 M2

PLANTA PISO: 47.1 M2

SUPERFICIE TOTAL CONSTRUIDA: 166 M2

PROYECTO ESTRUCTURAL PARA VIVIENDA UNIFAMILIAR	MOD. RU-166	FECHA JUN 02
DISTRIBUCION PLANTA BAJA		ESCALA 1: 75
CLG ENGINEERING S.L.		PLANO No.: PB